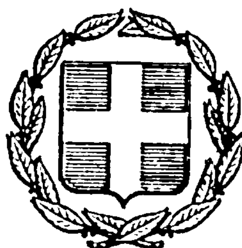


ΕΦΗΜΕΡΙΣ ΤΗΣ ΚΥΒΕΡΝΗΣΕΩΣ
ΤΗΣ ΕΛΛΗΝΙΚΗΣ ΔΗΜΟΚΡΑΤΙΑΣ

ΕΝ ΑΘΗΝΑΙΣ ΤΗ 18 ΙΑΝΟΥΑΡΙΟΥ 1978 | ΤΕΥΧΟΣ ΤΕΤΑΡΤΟΝ | ΑΡΙΘΜΟΣ ΦΥΛΛΟΥ 8

ΠΕΡΙΕΧΟΜΕΝΑ

ΑΠΑΛΛΟΤΡΙΩΣΕΙΣ

ΑΠΟΦΑΣΕΙΣ

ΑΝΑΚΟΙΝΩΣΕΙΣ

ΠΟΛΕΟΔΟΜΙΑ

ΑΠΟΦΑΣΕΙΣ

ΑΝΑΚΟΙΝΩΣΕΙΣ

ΔΙΟΡΘΩΣΕΙΣ ΣΦΑΛΜΑΤΩΝ

ΑΠΑΛΛΟΤΡΙΩΣΕΙΣ

ΑΠΟΦΑΣΕΙΣ

Ἀριθ. 31491 (1)

Περὶ κηρύξεως ἀναγκαστικῆς ἀπαλλοτριώσεως ἀκινήτου ἰδιοκτησίας ὑπὲρ τῆς κοινότητος Ὀξυλίθου Ν. Εὐβοίας.

Ο ΝΟΜΑΡΧΗΣ ΕΥΒΟΙΑΣ

Μὲ τὴν 31490/77 ἀπόφαση τοῦ Νομάρχη Εὐβοίας, ποὺ ἐκδόθηκε κατ' ἐφαρμογὴ τῶν διατάξεων τῶν ἄρθρων 206 καὶ 207 τοῦ Π. Δ/τος 933/1975, σὲ συνδυασμὸ πρὸς τὶς διατάξεις τοῦ Ν. Δ/τος 797/1971 καὶ μὲ σύμφωνη γνώμη τῆς Ἐπιτροπῆς τοῦ ἄρθρου 207 τοῦ Π. Δ/τος 933/1975, ἐγκρίθηκε ἡ 36/1977 ἀπόφαση τοῦ Κοινοτικοῦ Συμβουλίου Ὀξυλίθου, μὲ τὴν ὁποίαν ἀποφασίζεται ἡ ἀναγκαστικὴ ἀπαλλοτρίωση ἀκινήτων, ἰδιοκτησίας τῶν: α) Ἑλένης χήρας Θεοδώρου Βότση, β) Ἑλένης συζ. Κων/νου Κουλουρίδη, γ) Σταματίου Σταύρου Κεράτσα καὶ δ) Ἐρασμίας χήρας Ἰωάννου Χρυσάγη, γιὰ τὴν διάνοιξη ἀγροτικῆς ὁδοῦ.

Ἔκταση ἀκινήτων 931,50 μ2 πρὸς 12 δραχμὲς ἀνὰ μ2 καὶ ἕνα ἐλαιόδενδρο ἀξίας 2.000 δραχμῶν, ὅπως στὴν ἀπόφαση αὐτὴ καὶ τὸ σχετικὸ τοπογραφικὸ διάγραμμα τῆς Τ.Υ.Δ.Κ. περιγράφεται.

Χαλκίς, 20 Δεκεμβρίου 1977

Ὁ Νομαρχῶν Διευθυντὴς
ΚΩΝ/ΝΟΣ ΜΟΥΧΤΟΥΡΗΣ

Ἀριθ. ΕΣ. 37055 (2)

Περὶ ἀναγκαστικῆς ἀπαλλοτριώσεως ἐμπραγμάτων δικαιωμάτων ἀρδεύσεως ὕδατος ἀπὸ τὴν πηγὴ «Βρύση» τῆς Κοινότητας Ἐλαταριᾶς Ν. Θεσπρωτίας.

Ο ΝΟΜΑΡΧΗΣ ΙΩΑΝΝΙΝΩΝ

Μὲ τὴν ΕΣ. 37055/23.12.1977 κοινὴ ἀπόφαση τῶν Νομαρχῶν Ἰωαννίνων καὶ Θεσπρωτίας, ποὺ ἐκδόθηκε σύμφωνα μὲ τὶς διατάξεις τῶν ἄρθρων 206 καὶ 207 τοῦ Δημοτικοῦ καὶ Κοινοτικοῦ Κώδικα (Π.Δ. 933/75), ἔπειτα ἀπὸ τὴν τήρηση τῆς νόμιμης διαδικασίας, ἐγκρίθηκε ἡ ὅμοια 2/2.6.77 τοῦ Διοικητικοῦ Συμβουλίου τοῦ Ὑδρευτικοῦ Συνδέσμου Ρίζας Ἰωαννίνων, περὶ ἀναγκαστικῆς ἀπαλλοτριώσεως ἐμπραγμάτων δικαιωμάτων ἀρδεύσεως ἀγροτικῶν ἀκινήτων ἀπὸ τὴν πηγὴ «Βρύση» τῆς Κοινότητας Ἐλαταριᾶς Θεσπρω-

τίας, διακοσίων δέκα (210 μ3) κυβικῶν μέτρων ὕδατος ἀνὰ 24ωρο καὶ τοῦ ἀναγκαίου γύρω ἀπὸ τὴν ἀνωτέρω πηγὴ χώρου ἐκτάσεως συνολικοῦ ἐμβαδοῦ 1216,60 τετραγωνικῶν μέτρων ἰδιοκτησίας τῆς μὲν κοινότητας Ἐλαταριᾶς 945 μ2 τῶν δὲ Νικολάου Τζάνη 70 μ2 καὶ τῶν Βασιλείου Γιάκη καὶ Χαρίση Γιάκη 201,60 μ2, γιὰ τὴν ἀντιμετώπιση τῶν ἀναγκῶν ὑδρεύσεως τῶν κοινοτήτων ποὺ ἀποτελοῦν τὸν ἀνωτέρω Σύνδεσμο.

Ἰωάννινα, 16 Δεκεμβρίου 1977

Οἱ Νομάρχες

Ἰωαννίνων	Θεσπρωτίας κ.ά.α. Ὁ Διευθυντὴς
ΝΙΚ. Μ. ΧΑΝΟΣ	Π. ΠΑΝΑΓΙΩΤΟΠΟΥΛΟΣ

Ἀριθ. 7205/76 (3)

Περὶ ἀναγκαστικῆς ἀπαλλοτριώσεως ἀγροτικῆς ἐκτάσεως συνολικῆς Ἐπιφάνειας 221,00 μέτρ. τετραγωνικῶν, γιὰ τὴν κατασκευὴ τῆς παραλλαγῆς τῆς Ἐπαρχιακῆς ὁδοῦ Μελισσίου, στὴ χιλ. θέση 113—900 τῆς Παλαιᾶς Ἐθνικῆς ὁδοῦ Κορίνθου—Πατρῶν, ἐντὸς τῶν ὁρίων Νομοῦ Κορινθίας.

Ο ΝΟΜΑΡΧΗΣ ΚΟΡΙΝΘΙΑΣ

Ἔχοντας ὑπ' ὄψη:

1) Τὶς διατάξεις τοῦ 797/19711 Ν. Δ/τος «περὶ ἀναγκαστικῶν ἀπαλλοτριώσεων», σὲ συνδυασμὸ μὲ τὶς διατάξεις τοῦ 139/1971 Β. Διατάγματος «περὶ τῆς ἁρμοδιότητος τῶν Νομαρχῶν, πρὸς κήρυξιν ἀναγκαστικῶν τινῶν ἀπαλλοτριώσεων».

2) Τὶς διατάξεις τοῦ ἄρθρου 23 τοῦ ἀπὸ 25 Νοεμβρίου 1929 Διατάγματος «περὶ κωδικοποιήσεως τῶν περὶ κατασκευῆς καὶ συντηρήσεως ὁδῶν κειμένων διατάξεων» καὶ

3) Τὴν 4056/οἰκ./22.6.1976 ἔγγραφο εἰσήγηση τῆς 8ης Περιφερειακῆς Διοικήσεως Δημοσίων Ἔργων, 2ας Δ.Ε.Κ.Ε. Πατρῶν (πρώην Ε.Δ.Ε. Πελοποννήσου, 2α Υ.Ε.Κ.Ε. Πατρῶν) Κλιμάκιον Ξυλοκάστρου, ἀποφασίζουμε:

Κηρύσσουμε τὴν ἀναγκαστικὴ ἀπαλλοτρίωση, γιὰ λόγους δημοσίας ὠφελείας, ἤτοι: γιὰ τὴν κατασκευὴ τῆς Παραλλαγῆς τῆς Ἐπαρχιακῆς ὁδοῦ Μελισσίου στὴ χιλ. θέση 113—900 τῆς Παλαιᾶς Ἐθνικῆς ὁδοῦ Κορίνθου—Πατρῶν, συνολικῆς ἐκτάσεως 221,00 μέτρων τετραγωνικῶν.

Ἡ ἔκταση αὐτὴ φαίνεται στὸ κτηματολογικὸ διάγραμμα καὶ πίνακα τοῦ Κ. Μακρυγιάννη Πολιτικοῦ Ὑπομηχανικοῦ, θεωρημένα τὴν 7.4.1976 ἀπὸ τὸν Προϊστάμενο τῆς 2ας Υ.Ε.Κ.Ε. Πατρῶν Ἀγαμέμν. Χρονίδη, Ἐπιθ/τὴ μὲ 2ο βαθμό.

Στὴν ἔκταση ποὺ ἀπαλλοτριώνεται προβάλλουν δικαιώματα κυριότητας οἱ: 1) Λαμπρόπουλος Κων/νος τοῦ Ἀποστόλου καὶ 2) ὁ Τασούλης Γαβριὴλ τοῦ Δημητρίου.

Ἡ ἀπαλλοτρίωση κηρύσσεται ὑπὲρ τοῦ Δημοσίου καὶ μὲ δαπάνη αὐτοῦ, ποὺ θὰ ἀντιμετωπισθεῖ ἀπὸ τὶς πιστώσεις γιὰ ἔργα Δημοσίων Ἐπενδύσεων, ἁρμοδιότητας τοῦ Ὑπουργείου Δημ. Ἔργων (ἔργο ἀριθ. 7571003 Δ.Ε.).

Ἡ ἀπόφαση αὐτὴ νὰ δημοσιευθεῖ στὴν Ἐφημερίδα τῆς Κυβερνήσεως.

Κόρινθος 22 Δεκεμβρίου 1977

Ὁ Νομαρχῶν Δ/ντὴς
Ε. ΚΛΕΙΤΣΑΚΗΣ

Ἀριθ. 42517 (4)

Περὶ κηρύξεως ὡς ἀναδασωτέας διακατεχομένης δασικῆς ἐκτάσεως ἐμβαδοῦ 1.000 στρεμμάτων κειμένης εἰς τὴν περιφέρειαν Κοινότητος Ἀκουμίων Ν. Ρεθύμνης.

Ο ΝΟΜΑΡΧΗΣ ΡΕΘΥΜΝΗΣ

Ἔχοντες ὑπ' ὄψει:

1. Τὰς διατάξεις τοῦ Νόμου 3200/55 «περὶ Διοικητικῆς Ἀποκεντρώσεως», ἐν συνδυασμῷ πρὸς τὰς τοιαύτας τοῦ Ν.Δ. 532/70 «περὶ συμπληρώσεως τῶν διατάξεων περὶ Διοικητικῆς Ἀποκεντρώσεως» καὶ ὁμοίας τοῦ Β.Δ. 709/70 «περὶ καθορισμοῦ τῶν διατηρουμένων ὑπὲρ Ὑπ. Γεωργίας κλπ. ἁρμοδιοτήτων».

2. Τὰς διατάξεις τῶν ἄρθρων 24 καὶ 117 τοῦ ἐν ἰσχύι Συντάγματος τῆς Χώρας.

3. Τὰς διατάξεις τῶν ἄρθρων 188 καὶ 191 τοῦ Ν.Δ. 86/69 «περὶ Δασικοῦ Κώδικος».

4. Τὸ ἄρθρον 19 παρ. 2 τοῦ Ν. 248/1976 «περὶ φύλλου καταγραφῆς Μητρώου ἰδιοκτησίας καὶ ὁριοθεσίας τῶν δασικῶν ἐκτάσεων καὶ προστασίας τῶν Δημ. Δ. ἐκτάσεων.

5. Τὰς ὑπ' ἀριθ. α) 5684/499/ἐγκ. 48/11.2.71 Δ/γὴν Ὑπ. Γεωργίας «περὶ προϋποθέσεων καὶ διαδικασίας κηρύξεως ἐκτάσεων ὡς ἀναδασωτέων καὶ ἄρσεως ἀναδασώσεως. β) 88854/7483/ἐγκ. 104/1.10.75 καὶ 114812/2946/ἐγκ. 154/24.12.75 Δ/γὰς Ὑπ. Γεωργίας «περὶ ἐφαρμογῆς διατάξεων ἀφορωσῶν ἀναδασωτέας ἐκτάσεις, γ) 10581/539/13.2.76 διευκρινιστικὴν Δ/γὴν Ὑπ. Γεωργίας, δ) 215696/1451/9.5.77 καὶ 217606/1610/13.6.77 διαταγὰς Ὑπ. Γεωργίας «περὶ κηρύξεως καιομένων δασικῶν ἐκτάσεων ὡς ἀναδασωτέων».

6. Τὸ γεγονὸς ὅτι τὴν 24.9.1977 ἐξερράγη πυρκαϊὰ μὲ ἀποτέλεσμα νὰ ἀποψιλωθῇ δασικὴ ἔκτασις ἐμβαδοῦ 1.000 στρεμ. κειμένης εἰς θέσεις Τσουράκι, Ρουσσόλαγκο, Γεραπετρίτη κλπ. περιοχῆς Κοινότητος Ἀκουμίων Ν. Ρεθύμνης. ἀποφασίζομεν:

Κηρύσσομεν ὡς ἀναδασωτέαν τὴν διακατεχομένην ὑπὸ τῆς Κοινότητος Ἀκουμίων Ν. Ρεθύμνης δασικὴν ἔκτασιν ἐμβαδοῦ 1.000 στρεμ. κειμένην εἰς τὰς θέσεις Τσουράκι, Ρουσσόλαγκο, Γεραπετρίτη κλπ. περιοχῆς χωρίου Ἀκουμίων καὶ Κοινότητος Ἀκουμίων Ν. Ρεθύμνης, ἥτις ἐκαλύπτετο ὑπὸ θάμνων Ἀσπαλάνθων ἀστιβάδας καὶ κατεστράφη ὁλοσχερῶς κατὰ τὴν ἐπισυμβᾶσαν πυρκαϊὰν τὴν 24ην Σεπτεμβρίου 1977, ἐπὶ σκοπῷ ἐπανεγκαταστάσεως τῆς ὑπαρχούσης βλαστήσεως, διὰ προστατευτικούς, αἰσθητικούς, ὑγιεινοὺς καὶ ἐξωραϊστικοὺς λόγους.

Ἡ ἐν λόγῳ ἔκτασις ἐμφαίνεται εἰς τὸ συνημμένον σχεδιάγραμμα τῆς Δ/νσεως Δασῶν Ρεθύμνης ὅπερ ἀποτελεῖ ἀναπόσπαστον μέρος τῆς παρούσης καὶ ὁρίζεται ὡς ἑξῆς:

Ἀνατολικῶς: Μὲ δασικὸν βοσκότοπον διακατεχόμενον ὑπὸ τῆς Κοινότητος Ἀκουμίων.

Δυτικῶς: Μὲ δασικὸν βοσκότοπον διακατεχόμενον ὑπὸ τῆς Κοινότητος Ἀκουμίων.


Βορείως: Μὲ δασικὸν βοσκότοπον διακατεχόμενον ὑπὸ τῆς Κοινότητος Ἀκουμίων.

Νοτίως: Μὲ δασικὸν βοσκότοπον διακατεχόμενον ὑπὸ τῆς Κοινότητος Ἀκουμίων.

Ἡ παροῦσα δημοσιευθήτω εἰς τὴν Ἐφημερίδα τῆς Κυβερνήσεως.

Ἐν Ρεθύμνῳ τῇ 30 Σεπτεμβρίου 1977

Ὁ Νομαρχῶν Διευθυντὴς
Γ. ΜΑΥΡΟΕΙΔΗΣ

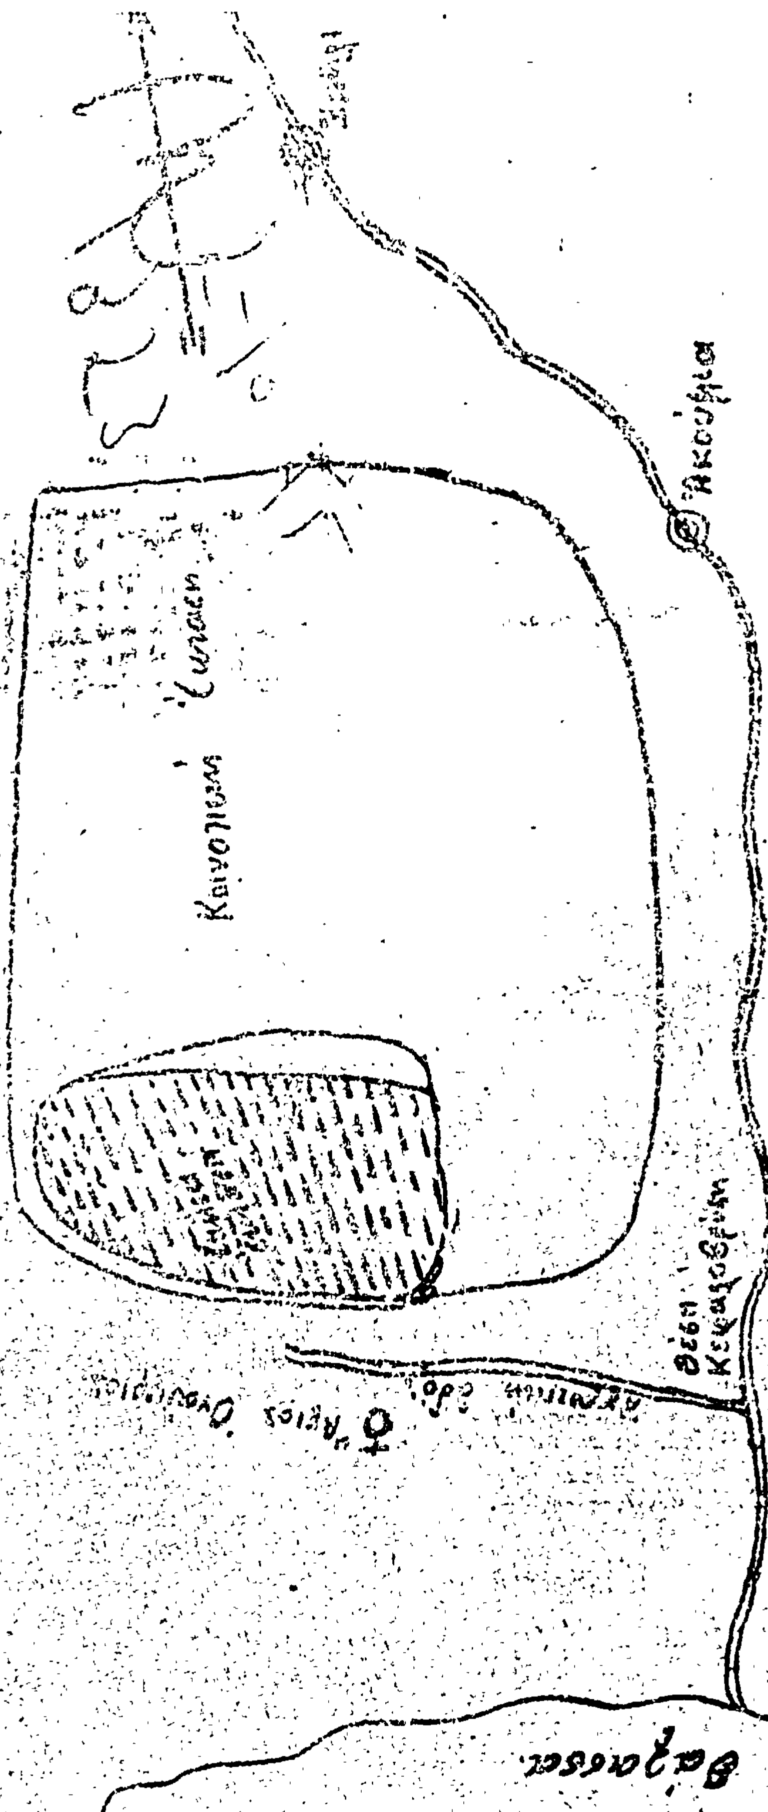
Θάλασσα
Ο Άγιος Ονούφριος
Θέση
Ακούμια
Εθεωρήθη
Ρέθυμνο 30-9-77
Εθεωρήθη
30-9-77

ΑΝΑΚΟΙΝΩΣΕΙΣ

Ἀριθ. Η. 22531 (5)

Περὶ ἀνακοινώσεως παρακαταθέσεως ἀποζημιώσεως ἀπὸ ἀναγκαστικὴ ἀπαλλοτρίωση Ν. Ἀχαΐας.

Ο ΝΟΜΑΡΧΗΣ ΑΧΑΪΑΣ

Ἔχοντας ὑπόψη:

Τὰ ἄρθρα 7 καὶ 8 τοῦ Ν.Δ. 797/71 «περὶ ἀναγκαστικῶν ἀπαλλοτριώσεων», γνωρίζομεν στοὺς κάτωθι ἀναφερομένους:

α) Σ' αὐτοὺς ποὺ ἔχουν ἢ διεκδικοῦν δικαιώματα κυριότητας ἐπὶ τῶν ἀναγκαστικὰ ἀπαλλοτριωθέντων ἀκινήτων μὲ τὴν 0—15319/8.11.1972 ἀπόφαση τοῦ Νομάρχη Ἀχαΐας ἡ ὁποία δημοσιεύθηκε στὸ 311/1972 ΦΕΚ (τ. Δ') γιὰ τὴ βελτίωση τῆς 3ης Ἐπαρχιακῆς ὁδοῦ κατὰ τὸ τμῆμα αὐτῆς "Ἐξοδος Ἀχαϊκοῦ Γέφυρα Πείρρου ἀπὸ χ.θ. 11+318 μέχρι 12+973 (τῆς ἐγκεκριμένης μελέτης Ἴσωμα—Λουσικὰ—Ἄλισσὸς Νομοῦ Ἀχαΐας).

β) Στοὺς τυχὸν ἐπὶ τῶν ἀκινήτων τούτων ἐγγεγραμμένους ἐνυποθήκους ἢ πιστοῦντες δανειστὲς ἢ τρίτους διεκδικητές.

Ὅτι ἡ προσωρινὴ καὶ ὁριστικὴ ἀποζημίωση ποὺ καθορίστηκε μὲ τὶς 1509/73 καὶ 207/74 ἀποφάσεις τοῦ Μονομελοῦς Πρωτοδικείου Πατρῶν καὶ Ἐφετείου Πατρῶν, γιὰ ὅλα τὰ ἀκίνητα μὲ τὰ ἐπικείμενα σ' αὐτοὺς ὅπως εἰκονίζονται στὸ οἰκεῖο κτηματολογικὸ διάγραμμα καὶ στὸν σχετικὸ κτηματολογικὸ πίνακα κατετέθη στὸ Ταμεῖο Παρακαταθηκῶν καὶ Δανείων Α' Πατρῶν καὶ ἐκδόθηκε γι' αὐτὸ τὸ σκοπὸ τὸ 50883/13 Δεκεμβρίου 1977 γραμμάτιο συστάσεως παρακαταθήκης ἀπὸ τὸ Γραφεῖο Παρακαταθηκῶν Α' Πατρῶν, γιὰ συνολικὸ ποσὸ δραχμῶν ἑκατὸν ὀγδόντα ὀκτὼ χιλιάδων ἑπτακοσίων δέκα ἕξη (188.716).

Ἡ ἀποζημίωση αὐτὴ πρέπει νὰ ἀποδοθεῖ στοὺς κατὰ νόμο δικαιούχους.

Ἡ ἀπόφαση αὐτὴ νὰ δημοσιευθεῖ στὴν Ἐφημερίδα τῆς Κυβερνήσεως.

Πάτραι, 15 Δεκεμβρίου 1977

Μὲ ἐντολὴ Νομάρχη
Ὁ Διευθυντὴς Τεχνικῶν Ὑπηρεσιῶν
ΑΝΔΡ. ΓΕΩΡΓΑΝΤΟΠΟΥΛΟΣ

ΠΟΛΕΟΔΟΜΙΑ

ΑΠΟΦΑΣΕΙΣ

Ἀριθ. Τ.Υ. 7893 (6)

Περὶ χαρακτηρισμοῦ ὁδοῦ, μπροστὰ ἀπὸ τὶς ἰδιοκτησίες Θεοδώρου Κουμπούρα, Λάμπρου Πισλῆ, Ἀντωνίου Ρίζου καὶ Στεφάνου Τσούρη στὸν Οἰκισμὸ Πέτα, ὅτι προϋπῆρχε τοῦ ἔτους 1923.

Ο ΝΟΜΑΡΧΗΣ ΑΡΤΑΣ

Ἔχοντας ὑπόψη:

1. Τὸ Ν. Δ/γμα τῆς 17.7.1923 «περὶ σχεδίων πόλεων, κωμῶν κλπ.».
2. Τὸ 8/1973 Ν. Δ/γμα «περὶ Γ.Ο.Κ.».
3. Τὴν Ε. 20014/16.6.77 ἐγκύκλιο 34 διαταγὴ τοῦ ΥΔΕ.
4. Τὴν 6790/31.10.1977 εἰσήγηση τῆς Πολεοδομικῆς Ὑπηρεσίας σχετικὰ μὲ χαρακτηρισμὸ τῆς ὁδοῦ μπροστὰ ἀπὸ τὶς ἰδιοκτησίες Θ. Κουμπούρα Λ. Πισλῆ, Α. Ρίζου καὶ Σ. Τσούρη στὸν οἰκισμὸ Πέτα ὅτι προϋπῆρχε τοῦ ἔτους 1923.
5. 9034/1930, 9037/1930 καὶ 12773/5.2.1898 συμβόλαια χήρας Σμέρου καὶ Ἀθανασίου Κακαριάρη ἀπὸ τὰ ὁποῖα προκύπτει ὅτι ἡ ἀνωτέρω ὁδὸς προϋπῆρχε τοῦ ἔτους 1923.
6. Τὸ πρακτικὸ ἀριθ. 15 τοῦ Τμήματος Περιφερειακοῦ Συμβουλίου Δημ. Ἔργων Ν. Ἄρτας, ἀποφασίζουμε:

Χαρακτηρίζουμε ὡς ὁδὸ ποὺ προϋπῆρχε τοῦ ἔτους 1923 τὴν ὁδὸ μπροστὰ ἀπὸ τὶς ἰδιοκτησίες Θεοδώρου Κουμπούρα, Λάμπρου Πισλῆ, Ἀντωνίου Ρίζου καὶ Στεφάνου Τσούρη στὸν οἰκισμὸ Πέτα.

Ἄρτα, 16 Δεκεμβρίου 1977

Ὁ Νομάρχης
ΖΑΧ. ΤΖΟΥΓΚΑΡΑΚΗΣ

Ἀριθ. Η. 31037 (7)

Περὶ ἀναγνωρίσεως τῆς ὁδοῦ Διδυμοτείχου στὴν Πάτρα, ὅτι ὑπάρχει νόμιμα πρὶν ἀπὸ τὸ ἔτος 1923 χωρὶς μεταβολὴ τῶν διαστάσεών της, Ν. Ἀχαΐας.

Ο ΝΟΜΑΡΧΗΣ ΑΧΑΪΑΣ

Ἔχοντας ὑπόψη:

1. Τὶς διατάξεις τῆς παρ. 4 τοῦ ἄρθρου 20 τοῦ ἀπὸ 17.7.1923 Ν.Δ. «περὶ σχεδίων πόλεων κλπ.» καθὼς καὶ τὸ Β.Δ. ἀπὸ 4.1.1924 ποὺ καθορίζει ὅτι τὸ ἄρθρο 20 ἰσχύει ἀπὸ 1.6.1924.
2. Τὶς διατάξεις τοῦ Νόμου 3200/55 «περὶ Διοικητικῆς Ἀποκεντρώσεως» καὶ τὸ Β.Δ. ἀπὸ τὶς 28.6.55 «περὶ ἐξαιρέσεως ἀπὸ τὴν ἁρμοδιότητα τῶν Νομαρχῶν ἀντικειμένων τινῶν ἁρμοδιότητας Ὑπουργείου Δημοσίων Ἔργων».
3. Τὶς διατάξεις τοῦ Ν.Δ. 1018/71 «περὶ τροποποιήσεως καὶ συμπληρώσεως τοῦ Α.Ν. 314/68 «περὶ παροχῆς εἰς τὸν Ὑπουργὸν Βορείου Ἑλλάδος καὶ τοὺς Νομάρχας ἁρμοδιοτήτων».
4. Τὴν ἀπὸ 2 Νοεμβρίου 1977 αἴτηση τοῦ Ἀνδρέα Κρίκη, κατοίκου Πατρῶν, μὲ τὴν ὁποία ζητᾶ τὴν ἀναγνώριση τῆς ὁδοῦ Διδυμοτείχου, ἡ ὁποία βρίσκεται μέσα στὸ σχέδιο πόλεως Πατρῶν, ὡς ὁδοῦ ποὺ ὑπῆρχε πρὶν ἀπὸ τὸ ἔτος 1923.
5. Τὸ σχετικὸ τοπογραφικὸ διάγραμμα.
6. Τὰ συμβόλαια ἀριθ. 32418/1918, 34021/1919, 2033/1938 ἰδιοκτησίας Ἀνδρέα Κρίκη, ἀπὸ τὰ ὁποῖα προκύπτει ὅτι ἡ ὁδὸς Διδυμοτείχου ἡ ὁποία βρίσκεται μέσα στὸ σχέδιο πόλεως Πατρῶν στὸν Συνοικισμὸ Ταμπάχανα σχηματίσθηκε πρὶν ἀπὸ τὴν ἰσχὺ τοῦ προαναφερομένου διατάγματος καὶ χωρὶς μεταβολὴ τῶν διαστάσεων αὐτῆς.
7. Τὴν σύμφωνη γνώμη τοῦ Νομαρχιακοῦ Συμβουλίου Δημοσίων Ἔργων ποὺ διατυπώθηκε στὸ 23/22/25.11.1977 πρακτικό του, ἀποφασίζουμε:

Ἀναγνωρίζουμε ὅτι ἡ ὁδὸς Διδυμοτείχου στὴν Πάτρα, ποὺ βρίσκεται μέσα στὸ σχέδιο πόλεως αὐτῆς στὸ Συνοικισμὸ Ταμπάχανα, σχηματίσθηκε πρὶν ἀπὸ τὸ ἔτος 1923 καὶ ἐφαρμόζονται σ' αὐτὴ ὅλες οἱ διατάξεις ποὺ ἰσχύουν καὶ γιὰ τοὺς ἐγκεκριμένους δρόμους τοῦ ρυμοτομικοῦ σχεδίου Πατρῶν στὴν περιοχὴ Ταμπάχανα.

Ἡ ἀπόφαση αὐτὴ νὰ δημοσιευθεῖ στὴν Ἐφημερίδα τῆς Κυβερνήσεως.

Πάτρα, 8 Δεκεμβρίου 1977

Ὁ Νομάρχης
ΣΠ. ΤΣΙΡΚΑΣ

ΤΟΠΟΓΡΑΦΙΚΟ ΔΙΑΓΡΑΜΜΑ


ΙΔΙΟΚΤΗΣΙΑΣ ΑΝΔΡΕΑ ΚΡΙΚΗ

Για επιχάραξη της οδού Διδυμοτείχου

που προϋπήρχε του έτους 1923

Κ = 1:1200



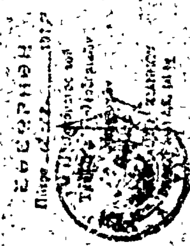

Ο ΔΗΛΩΝ

ΠΑΤΡΑ 26-12-77

Ἀριθ. 81738 (8)

Περὶ ἰδιωτικῆς παρόδου ἐν Ἀγριᾷ Ν. Μαγνησίας προϋφισταμένης τοῦ ἔτους 1923.

Ο ΝΟΜΑΡΧΗΣ ΜΑΓΝΗΣΙΑΣ

Ἔχοντες ὑπ' ὄψει:

1) Τὰς διατάξεις τῆς παρ. 4 τοῦ ἄρθρ. 20 τοῦ ἀπὸ 17.7. 1923 Ν. Δ/τος «περὶ σχεδίων πόλεων κλπ.».

2) Τὰς διατάξεις τοῦ Ν. 3200/55 «περὶ διοικητικῆς ἀποκεντρώσεως» ὡς συνεπληρώθησαν διὰ τοῦ ὑπ' ἀριθ. 532/70 Ν. Δ/τος «περὶ συμπληρώσεως τῶν διατάξεων περὶ διοικητικῆς ἀποκεντρώσεως».

3) Τὰς διατάξεις τοῦ εἰς ἐκτέλεσιν τοῦ ὑπ' ἀριθ. 532/70 Ν. Δ/τος ἐκδοθέντος ὑπ' ἀριθ. 712/70 Β. Δ/τος «περὶ καθορισμοῦ τῶν διατηρουμένων ὑπὲρ τοῦ Ὑπουργοῦ Δημ. Ἔργων ἁρμοδιοτήτων» ὡς συνεπληρώθησαν καὶ ἐτροποποιήθησαν διὰ τῶν ὑπ' ἀριθ. 677/71 καὶ 198/72 Β. Δ/των.

Ἰδόντες δέ:

1) Τὴν ἀπὸ 15.9.1977 αἴτησιν τοῦ Χρίστου Δημητρίου αἰτουμένου τὴν ἔκδοσιν ἀποφάσεως διὰ τὴν σχηματισθεῖσαν πρὸ τοῦ ἔτους 1923 πάροδον ἀνώνυμον κειμένην ἐντὸς τοῦ οἰκοδομικοῦ τετραγώνου τοῦ περικλειομένου ὑπὸ τῶν ὁδῶν 28ης Ὀκτωβρίου, Ἀνεμούτσας, Ρ. Φεραίου καὶ Παραχθίας τοῦ ἐγκεκριμένου σχεδίου πόλεως Ἀγριᾶς.

2) Τὰ κάτωθι συμβόλαια:

α) 419/12.5.1902 Συμβ/φου Νηλείας Δημητρίου Πιτσιώρη.

β) 11307/16.4.1901 Συμβ/φου Εἰρηνοδ. Νηλείας Σωκράτους Σ. Δημητρίου, εἰς τὰ ὁποῖα ἀναφέρεται ὡς ὅριον ἡ ὑπ' ὄψιν πάροδος.

3) Τὴν ὑπ' ἀριθ. 1587/13.8.1977 βεβαίωσιν τῆς Κοινότητος Ἀγριᾶς βεβαιοῦντος ὅτι ἡ πάροδος προϋφίστατο τοῦ ἔτους 1923.

4) Τὸ τοπογραφικὸν διάγραμμα τοῦ Πολιτικοῦ Μηχανικοῦ Χρ. Δ. Δημητρίου θεωρηθὲν ὑπὸ τοῦ Δ/ντοῦ Τ.Υ. Ν. Μαγνησίας.

6) Τὴν ὑπ' ἀριθ. 26/24.11.1977 πρᾶξιν τοῦ Περιφ/κοῦ Σ/λίου Δημ. Ἔργων Τμήματος Ν. Μαγνησίας, ἀποφαινόμεθα:

Ὅτι ἡ σχηματισθεῖσα ἰδιωτικὴ πρωτοβουλίᾳ ἐντὸς τοῦ ἐγκεκριμένου σχεδίου πόλεως Ἀγριᾶς πάροδος ἀνώνυμος κειμένη ἐντὸς τοῦ οἰκοδομικοῦ τετραγώνου τοῦ περικλειομένου ὑπὸ τῶν ὁδῶν 28ης Ὀκτωβρίου, Ἀνεμούτσας, Ρ. Φεραίου καὶ Παραχθίας ὡς εἰδικώτερον ἀπεικονίζεται αὐτὴ εἰς τὸ θεωρηθὲν ὑπὸ τοῦ Δ/ντοῦ Τεχν. Ὑπηρ. Νομοῦ Μαγνησίας τοπογραφικὸν διάγραμμα, προϋφίστατο τοῦ Ν. Δ/τος 17.7.23 «περὶ σχεδίων πόλεων κλπ.» μετὰ τὴν ἰσχὺν δὲ τούτου οὐδεμία αὔξησις τοῦ ἀρχικῶς σχηματισθέντος κοινοχρήστου χώρου ἔλαβεν χώραν.

Ἡ παροῦσα δημοσιευθήτω διὰ τῆς Ἐφημερίδος τῆς Κυβερνήσεως.

Ἐν Βόλῳ τῇ 15 Δεκεμβρίου 1977

Ὁ Ἀναπληρωτὴς Νομάρχης
ΠΑΝ. ΛΑΜΠΡΟΠΟΥΛΟΣ

Ἀριθ. Τ.Υ. 12330/8073 (9)

Περὶ ἀναθεωρήσεως περιμετρικῶν ὁρίων τοῦ οἰκισμοῦ Εὔας Ν. Μεσσηνίας.

Ο ΝΟΜΑΡΧΗΣ ΜΕΣΣΗΝΙΑΣ

Ἔχοντας ὑπόψη:

1) Τὸ ἀπὸ 17.7.1923 Ν. Δ/γμα «περὶ σχεδίων πόλεων καὶ κωμῶν καὶ συνοικισμῶν τοῦ Κράτους καὶ οἰκοδομῆς αὐτῶν».

2) Τὸ ἀπὸ 3.11.28 Ν. Δ/γμα «περὶ σχεδίων τῶν ἐν ταῖς πόλεσι ἀνεγειρομένων οἰκοδομῶν» (Φ.Ε.Κ. 229) καὶ τὶς μεταγενέστερές του τροποποιήσεις.

3) Τὸ 194/1969 Π. Δ/γμα «περὶ τροποποιήσεως πολεοδομικῶν τινῶν διατάξεων». (ΦΕΚ 103).

4) Τὴν Ε. 35400/6.12.75 ἀπόφαση τοῦ Ὑπουργείου Δημ. Ἔργων (Ὑπηρεσία Οἰκισμοῦ) «περὶ τοῦ τρόπου καθορισμοῦ ὁρίων Οἰκισμῶν πρὸ τοῦ 1923 στερουμένων σχεδίου Ρυμοτομίας».

5) Τὴν ἀπὸ 2.7.77 ἔκθεση τῆς ἐπιτροπῆς ἀναθεωρήσεως τῶν περιμετρικῶν ὁρίων τοῦ οἰκισμοῦ Εὔας καὶ τὸ σκαρίφημα τοῦ οἰκισμοῦ αὐτοῦ μὲ τὰ ὁποῖα καθορίζονται τὰ περιμετρικὰ ὅριά του, ὅπως ὁρίζονται ἀπὸ τὴν πολυγωνομετρικὴ ΑΒΓΔ

6) Τὸ ἀπὸ 1.9.77 ἔγγραφο τοῦ Προέδρου τῆς Κοινότητας Εὔας μὲ τὸ ὁποῖο ἀναφέρεται ὅτι δὲν ἔχουν ὑποβληθεῖ ἐνστάσεις τῶν κατοίκων τοῦ οἰκισμοῦ κατὰ τῆς ἐκθέσεως καὶ τοῦ σκαριφήματος τῆς Ἐπιτροπῆς.

7) Τὴ 18/21.10.77 (θέμα 8ο) σύμφωνη γνωμοδότηση τοῦ Περιφ/κοῦ Συμβουλίου Δημ. Ἔργων—Τμῆμα Ν. Μεσσηνίας μὲ τὴν ὁποία γίνονται δεκτὰ τὰ περιμετρικὰ ὅρια τοῦ οἰκισμοῦ Εὔας, ὅπως καθορίστηκαν ἀπὸ τὴν Ἐπιτροπὴ μὲ τὴν ἀπὸ 2.7. 1977 ἔκθεση καὶ διάγραμμά της, ἀποφασίζουμε:

Κηρύσσουμε τὴν ἀπὸ 2.7.77 ἔκθεση τῆς Ἐπιτροπῆς καὶ τὸ διάγραμμα στὸ ὁποῖο αὐτὴ ἀναφέρεται.

Ἡ ἀπόφαση αὐτὴ νὰ δημοσιευθεῖ στὴν Ἐφημερίδα τῆς Κυβερνήσεως.

Καλαμάτα, 28 Νοεμβρίου 1977

Ὁ Νομάρχης
ΚΥΡ. ΣΤΕΦΑΝΑΚΟΣ

ΕΚΘΕΣΗ

Περὶ ἀναθεωρήσεως τῶν περιμετρικῶν ὁρίων τοῦ οἰκισμοῦ Εὔας Μεσσηνίας σύμφωνα μὲ τὴν Ε35400/6.3.75 ἀπόφαση τῆς Ὑπηρεσίας Οἰκισμοῦ τοῦ Ὑπουργ. Δημ. Ἔργων (Δ/νση Ε3/6γ) «περὶ τοῦ τρόπου καθορισμοῦ τῶν ὁρίων οἰκισμῶν πρὸ τοῦ ἔτους 1923 στερουμένων σχεδίων ρυμοτομίας.

Κοινότητα Εὔας σήμερα τὴ 2α Ἰουλίου 1977 οἱ ὑπογεγραμμένοι:

1. Γεώργιος Ζέρβας Τοπ. Μηχ/κὸς στὴ Δ.Τ.Υ. Ν. Μεσσηνίας.
2. Βασιλικὴ Πλουσιοπούλου Ἐργοδηγὸς Δ.Ε. Μεσσηνίας.
3. Πρόεδρος Κοινότητας Εὔας.

Ἀποτελοῦντες τὴ συσταθεῖσα μὲ τὴν 3368/2895/19.5.77 ἀπόφαση τοῦ Νομάρχη Μεσσηνίας συσταθεῖσα ἐπιτροπὴ ἀναθεωρήσεως τῶν ὁρίων τοῦ οἰκισμοῦ Εὔας τοῦ ὑφισταμένου πρὸ τοῦ ἔτους 1923, μεταβήκαμε ἐπὶ τόπου καὶ ἐξετάσαμε τὴν περιοχὴ τῆς Κοινότητος Εὔας καὶ ἀφοῦ ἐλάβαμε ὑπ' ὄψει:


1. Τὸν σχετικὸ φάκελλο ἀλληλογραφίας τοῦ οἰκισμοῦ Εὔας
2. Τὴν ἀπὸ 24.6.71 ἔκθεση καθορισμοῦ τῶν ὁρίων τοῦ οἰκισμοῦ Εὔας.
3. Τὴν ἀπὸ 6.4.77 αἴτηση τῆς Κοινότητος Εὔας περὶ ἐπεκτάσεως τῶν ὁρίων τοῦ οἰκισμοῦ.
4. Τὸ σκαρίφημα κοινότητας Εὔας ποὺ συντάχθηκε ἀπὸ τὴν ἐργοδηγὸ τῆς Δ.Τ.Υ. Ν. Μεσσηνίας Φωτεινὴ Ἀσημάκου.

Καθορίζουμε:

Τὰ νέα ὅρια οἰκισμοῦ Εὔας στὸ συνημμένο σκαρίφημα, τὰ ὁποῖα ὑλοποιοῦνται μὲ τὴν διακεκομμένη ἐρυθρὰ γραμμὴ Α, Β, Γ, Δ, Α, καὶ τῆς ὁποίας οἱ κορυφὲς ὁρίζονται, ὡς ἑξῆς:

Α. Οἰκία Παναγιώτη Χριστοφιλόπουλου.
Β. Συμβολὴ τῆς ὁδοῦ πρὸς Ἀνδροῦσα μὲ τὴν ἀγροτικὴ ὁδὸ πρὸς Συνοικισμὸ Καλαμάτας Καλαμαρᾶ.
Γ. Οἰκία Π. Χριστοφιλόπουλου.
Δ. Οἰκία Ἀλιφέρη.

Ἡ Ἐπιτροπὴ
1. Γεώργιος Ζέρβας
2. Βασιλικὴ Πλουσιοπούλου.
3. Πρόεδρος Κοινότητος Εὔας.

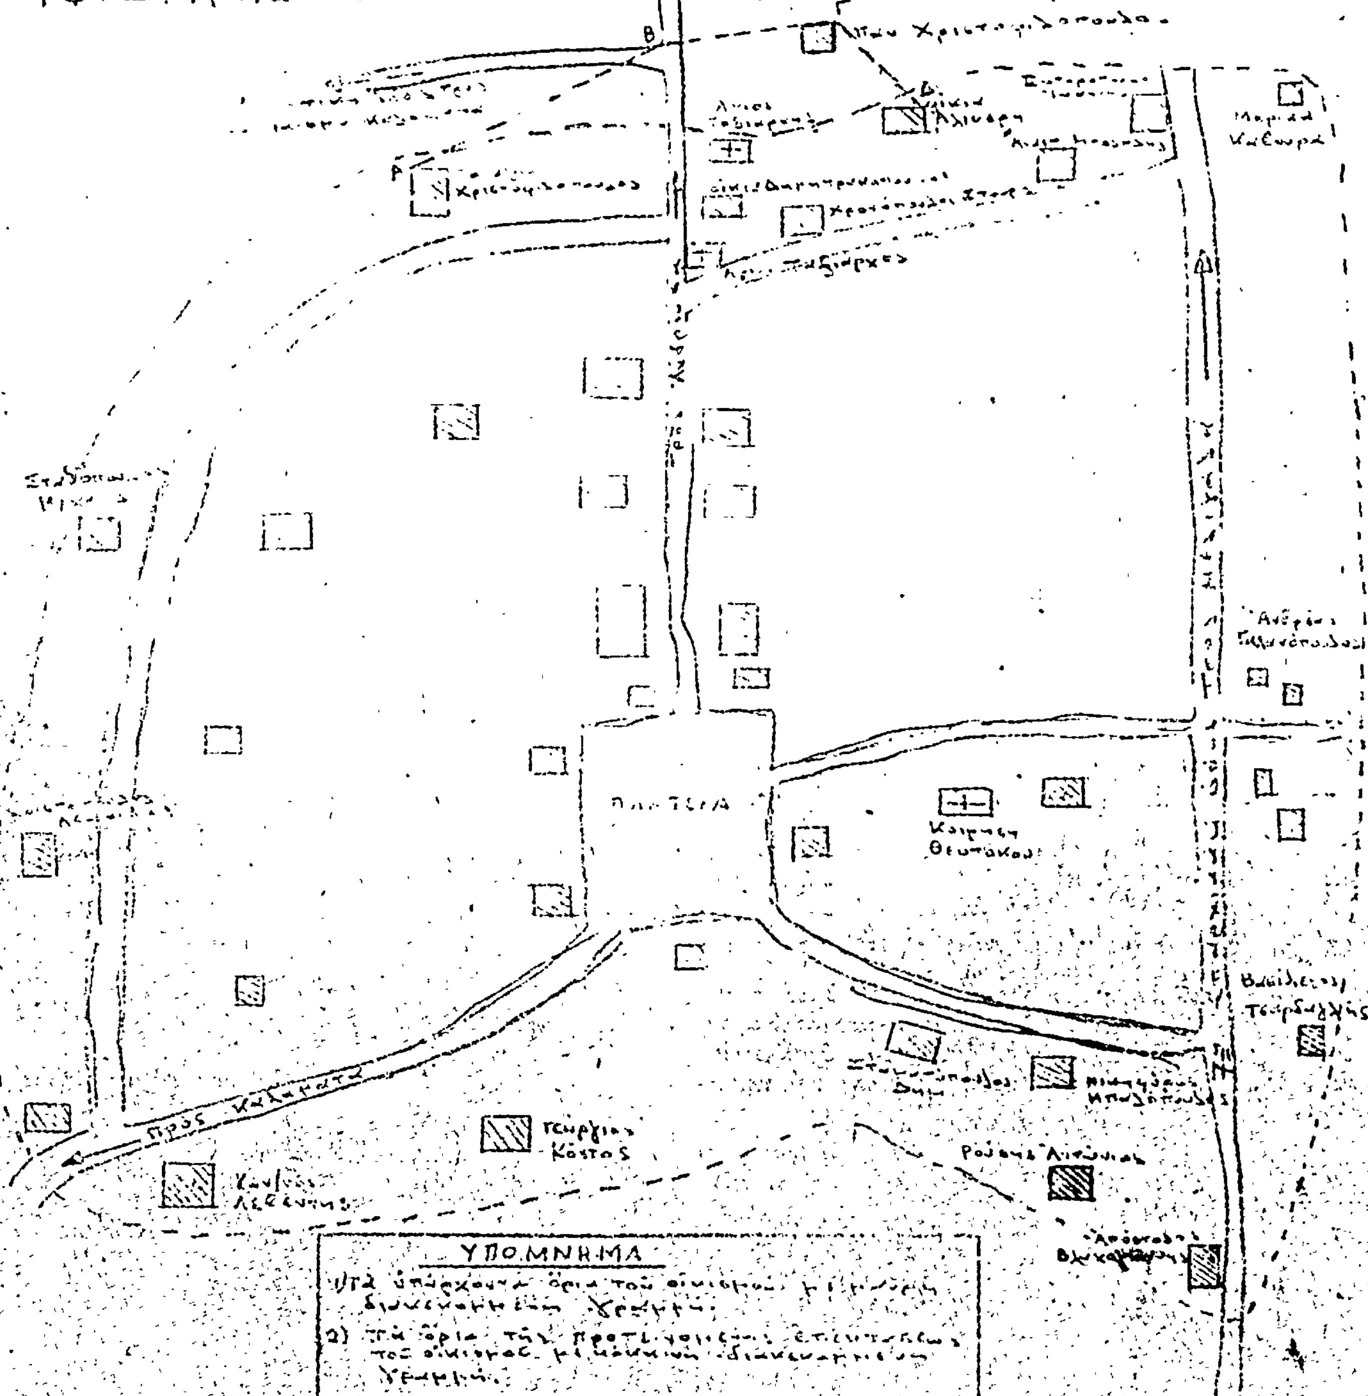
ΚΟΙΝΟΤΗΤΑΣ ΕΥΑΣ
1923
ΥΠΟΜΝΗΜΑ
Γεώργιος Κώστας
προς Καλαμάτα

ΑΝΑΚΟΙΝΩΣΕΙΣ

(10)

Περὶ εἰδοποιήσεως τῆς γενομένης παρακαταθέσεως ἀποζημιώσεως λόγῳ ἀναγκαστικῆς ἀπαλλοτριώσεως οἰκοπέδων ἐν Δράμᾳ.

Διὰ τοῦ ὑπ' ἀριθ. 14319/24.12.1977 γραμματίου τοῦ Ταμείου Παρακαταθηκῶν καὶ Δανείων (Γραφεῖον Παρ/κῶν Δράμας) οἱ Δημήτριος Πανίδης τοῦ Ἀριστείδη, Ἀθανάσιος Πανίδης τοῦ Ἀριστείδη, Κυριακὴ θυγ. Ἀριστ. Πανίδου καὶ Πολυξένη σύζ. Βλαδιμήρου Ἀγγουριδάκη, τὸ γένος Ἀριστ. Πανίδου, κάτοικοι Δράμας, κατέθεσαν δραχμὰς 94.248 δι' ἀποζημίωσιν, συμφώνως πρὸς τὴν καθορισθεῖσαν διὰ τῆς ὑπ' ἀριθ. 43/1977 ἀποφάσεως τοῦ Μον/λοῦς Πρωτοδικείου Δράμας, τιμὴν μονάδος, τῶν ἀπαλλοτριουμένων κατ' ἐφαρμογὴν τῶν ὑπ' ἀριθ. 4/1969 καὶ 13/1975 πράξεων Δ.Τ.Υ. Δράμας οἰκοπέδων εἰς τὰ 265 καὶ 266 Ο.Τ. καὶ δὴ Α) τῆς ὑπ' ἀριθ. 6 ἰδιοκτησίας Ὑπ. Κοινων. Προνοίας, διὰ τὸ προσκυρούμενον τμῆμα ἐκτάσεως 29,14 μ2 καὶ διὰ τὸ ρυμοτομούμενον τμῆμα ἐκτάσεως 1,20 μ2 δραχμὰς 72.816, Β) τῆς ἰδιοκτησίας Δήμου Δράμας διὰ τὸ προσκυρούμενον τμῆμα ἐκτάσεως 8,93 μ2 δραχμὰς 21.432, ἀποδοτέας εἰς τοὺς ἀναγνωρισθησομένους δικαιούχους.

Ἐν Δράμᾳ τῇ 24 Δεκεμβρίου 1977

Ὁ Παρὰ τῷ Πρωτοδικείῳ Δράμας Δικηγόρος
ΑΝΕΣΤΗΣ Γ. ΑΝΑΣΤΑΣΙΑΔΗΣ

(Ἀριθ. τριπλ. 78662/77 τοῦ Δημοσίου Ταμ. Δράμας τῆς 31.12.1977).

(11)

Περὶ εἰδοποιήσεως τῆς γενομένης παρακαταθέσεως ἀποζημιώσεως λόγῳ προσκυρώσεως ἀκινήτου ἐν Σέρραις.

Διὰ τοῦ ὑπ' ἀριθ. 11681/6.12.1977 γραμματίου συστάσεως παρακαταθήκης τοῦ Γραφείου Παρακαταθηκῶν καὶ Δανείων Σερρῶν, κατετέθη παρ' αὐτῷ ὑπὸ τοῦ Ἰωάννου Στεργίου τοῦ Ἀντωνίου, κατοίκου Σερρῶν, Τουρκοφάγου 12 τὸ ποσὸν τῶν δραχμῶν 46.800 (τεσσαράκοντα ἓξ χιλιάδων ὀκτακοσίων) δραχμῶν ὑπὲρ τοῦ Δημητρίου Τσολάκη τοῦ Ἰωάννου, κατοίκου Σερρῶν, Τουρκοφάγου 11 ἢ τοῦ ἀναγνωρισθησομένου δικαιούχου, ἤτοι 1) ποσὸν 44.800 δι' ἀποζημίωσιν ἀπαλλοτριωθέντων οἰκοπεδικῶν τμημάτων προσκυρουμένων καὶ ρυμοτομουμένων 22 μ2 καὶ 6 μ2 ἀντιστοίχως, κειμένων ἐντὸς τοῦ Ο.Π. 225 τοῦ σχεδίου πόλεως Σερρῶν, δυνάμει τῆς ἀπὸ 24.9.1929 πράξεως τακτοποιήσεως τοῦ πολεοδομικοῦ γραφείου Σερρῶν, κυρωθείσης διὰ τῆς ὑπ' ἀριθ. 13564/1930 ἀποφάσεως τοῦ Ὑπουργείου Συγκοινωνιῶν καὶ 2) ποσὸν δραχμῶν 2.000 δι' ἐπιδικασθεῖσαν δικαστικὴν δαπάνην διὰ τῆς ὑπ' ἀριθ. 247/1977 ἀποφάσεως τοῦ Μονομελοῦς Πρωτοδικείου Σερρῶν.

Ὡς προσωρινὴ τιμὴ μονάδος ἀποζημιώσεως τοῦ προσκυρουμένου καὶ ρυμοτομουμένου οἰκοπέδου τμήματος καθωρίσθη τὸ ποσὸν τῶν δραχμῶν 1.600 κατὰ τετραγωνικὸν μέτρον, διὰ τῆς ὑπ' ἀριθ. 247/1977 ἀποφάσεως τοῦ Μονομελοῦς Πρωτοδικείου Σερρῶν.

Ὑπόχρεως τῆς καταβολῆς ἀποζημιώσεως τυγχάνει ὁ Ἰωάννης Στεργίου τοῦ Ἀντωνίου, κάτοικος Σερρῶν, Τουρκοφάγου 12 καὶ ἰδιοκτήτης τοῦ προσκυρουμένου καὶ ρυμοτομουμένου καὶ ρυμοτομουμένου οἰκοπεδικοῦ τμήματος καθωρίσθη τὸ Τσολάκης τοῦ Ἰωάννου, κάτοικος Σερρῶν, Τουρκοφάγου 11, ἢ ὁ ἀληθὴς ἀναγνωρισθησόμενος ἰδιοκτήτης καὶ δικαιοῦχος.

Τὸ ἀνωτέρω γραμμάτιον συστάσεως παρακατάθήκης κατετέθη εἰς τὸν Συμβολαιογράφον Σερρῶν Μενέλαον Θεοδωρίδην, συνταγείσης πρὸς τοῦτο τῆς ὑπ' ἀριθ. 35264/1977 πράξεώς του.

Ἐν Σέρραις τῇ 14 Δεκεμβρίου 1977

Ὁ Πληρεξούσιος Δικηγόρος
ΑΘΑΝ. ΑΝΤ. ΦΡΑΓΚΕΔΑΚΗΣ

(Ἀριθ. τριπλ. Δημ. Ταμ. Σερρῶν 94020/28.12.1977)

ΔΙΟΡΘΩΣΕΙΣ ΣΦΑΛΜΑΤΩΝ

(12)

Στὴν 10321/18.7.77 ἀπόφαση τοῦ Νομάρχη Φθιώτιδος, «περὶ ἀνακοινώσεως καταθέσεως ἀποζημιώσεως, ἐξ ἀναγκαστικῆς ἀπαλλοτριώσεως ἀκινήτων, πρὸς δημιουργίαν ζώνης ἀσφαλείας Φάρου «ΒΡΩΜΟΣ» Ἀκρωτηρίου Κνημίδος Ν. Φθιώτιδος», ποὺ δημοσιεύθηκε στὸ 272/9.8.77 ΦΕΚ (τ. Δ'), ἐπιφέρεται ἡ κάτωθι διόρθωσις:

Στὸν τελευταῖο στίχο τῆς παραγράφου (2) διορθώνεται ἡ ἀναφερομένη ἀποζημίωση ἐκ τοῦ ἐσφαλμένου «20.436.380», στὸ ὀρθὸ «27.436.380».

(Ἀπὸ τὸ Ἐθνικὸ Τυπογραφεῖο)

ΕΚ ΤΟΥ ΕΘΝΙΚΟΥ ΤΥΠΟΓΡΑΦΕΙΟΥ